


# Sanitär - Systeme für Trockenausbau

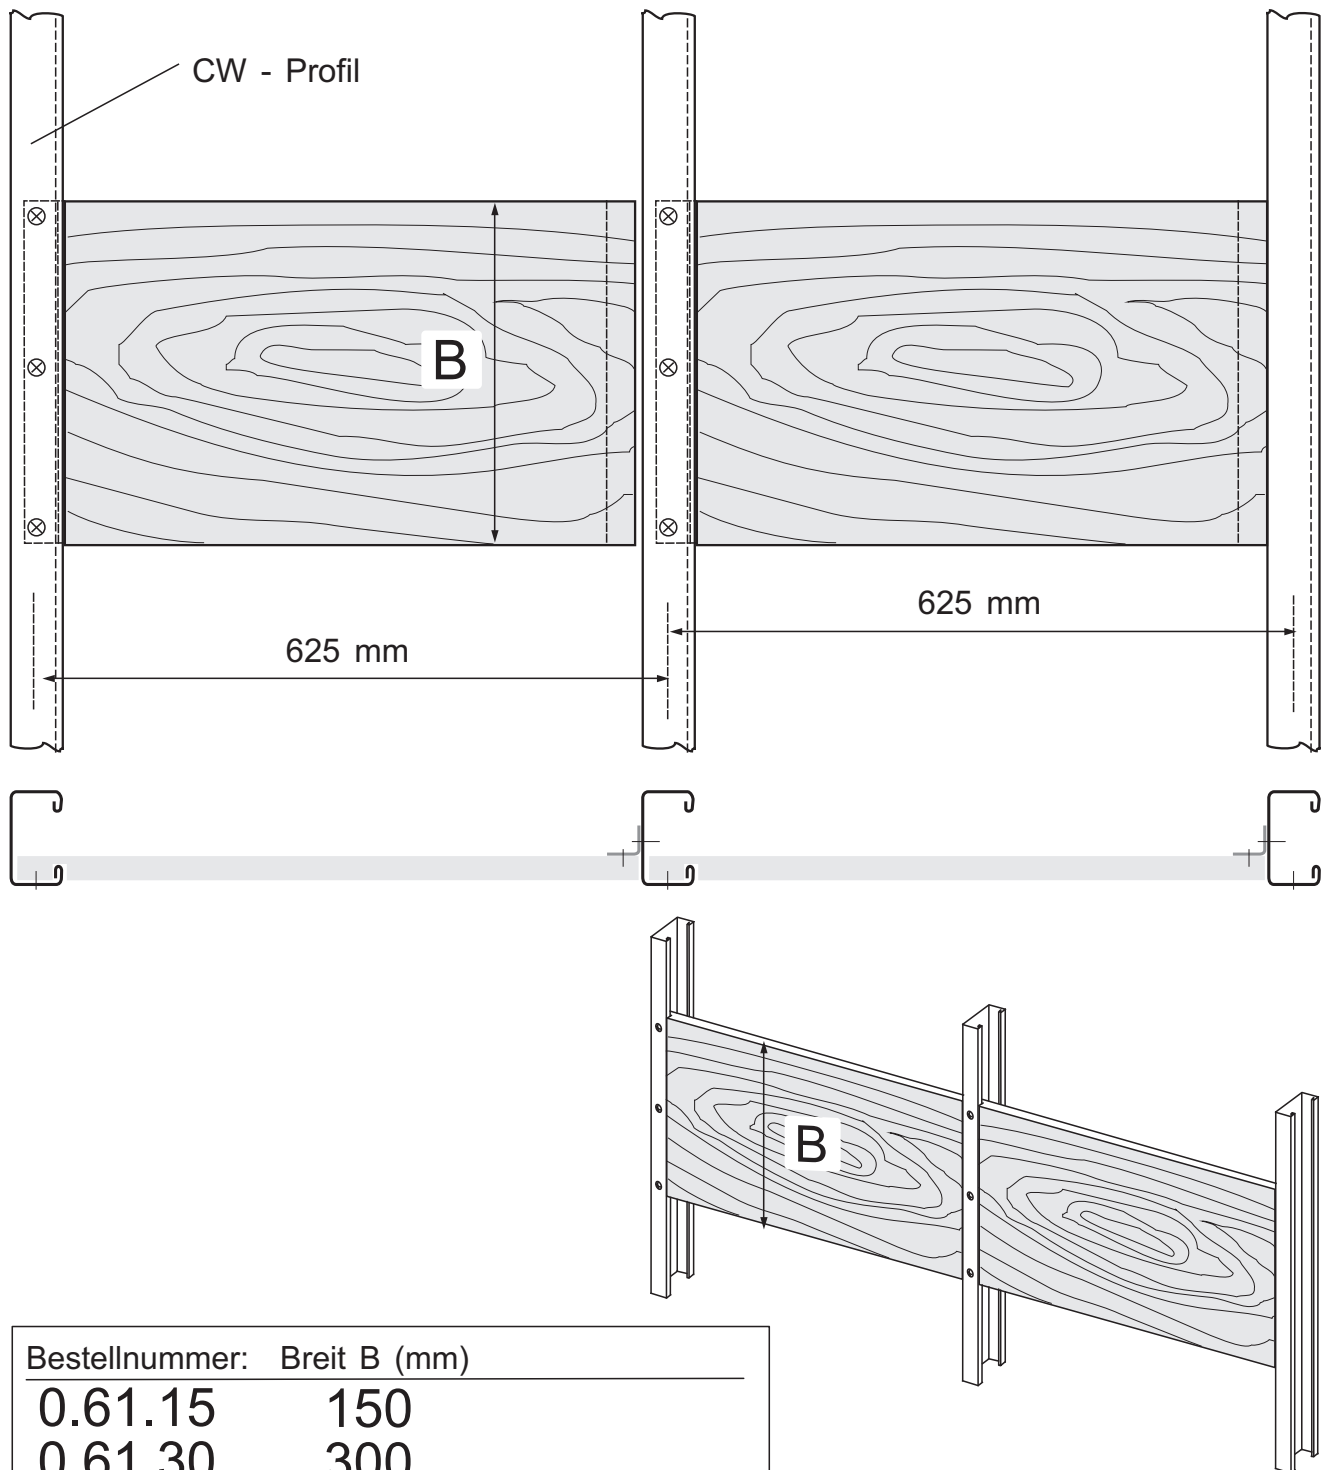

Bestellnummer: Breit B (mm)

0.61.15      150

0.61.30      300

intrasan® Universal-Traverse aus Mehrschicht-  
holzplatte mit Stahlblechwinkel zur Verschrau-  
bung mit CW-Ständer "B" mm breit

Technische Änderungen im Rahmen der Weiterentwicklung sowie Irrtum und Druckfehler vorbehalten!



**Bernhard Neumaier**  
intrasan® Sanitärsysteme  
Wiesenweg 2  
94428 EICHENDORF

Telefon:  
09952 / 905020  
Telefax:  
09952 / 905021  
Autotelefon:  
0171 77 58 33 8