


Sanitär - Systeme für Trockenausbau

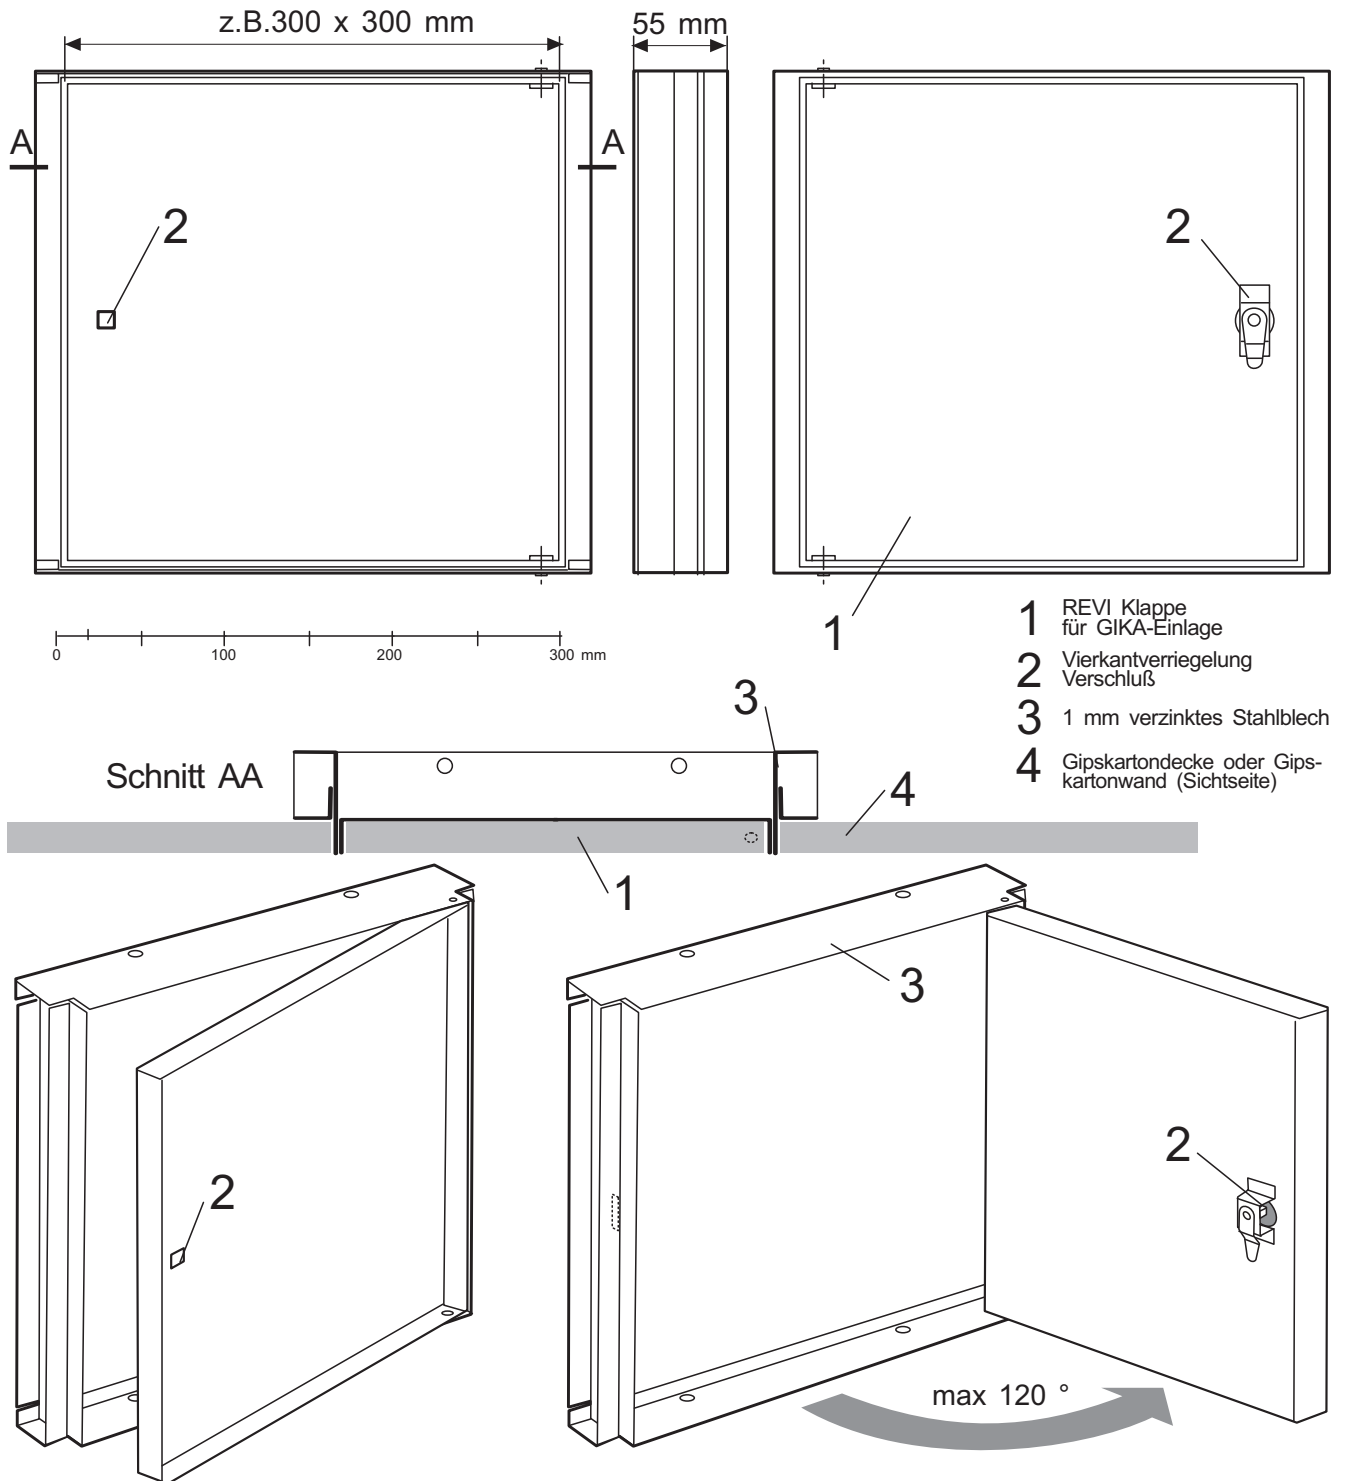

intrasan-REVI-Klappe aus 1 mm verzinktem Stahlblech für oder mit z.B. 12,5 mm GIKA-Einlage Vierkantverriegelung auch mit Automatik-Federschnapp-Verschluß (Mini-Latch) lieferbar!
Die oben beschriebene REVI-Klappe ist bis 43 mm GIKA-Einlage lieferbar!

Sondergrößen sind lieferbar!

Weitere Beplankungsdicken auf Anfrage.

Technische Änderungen im Rahmen der Weiterentwicklung sowie Irrtum und Druckfehler vorbehalten!



Bernhard Neumaier
intrasan® Sanitärsysteme
Wiesenweg 2
94428 EICHENDORF

Telefon:
09952 / 905020
Telefax:
09952 / 905021
Autotelefon:
0171 77 58 33 8