


Sanitär - Systeme für Trockenausbau

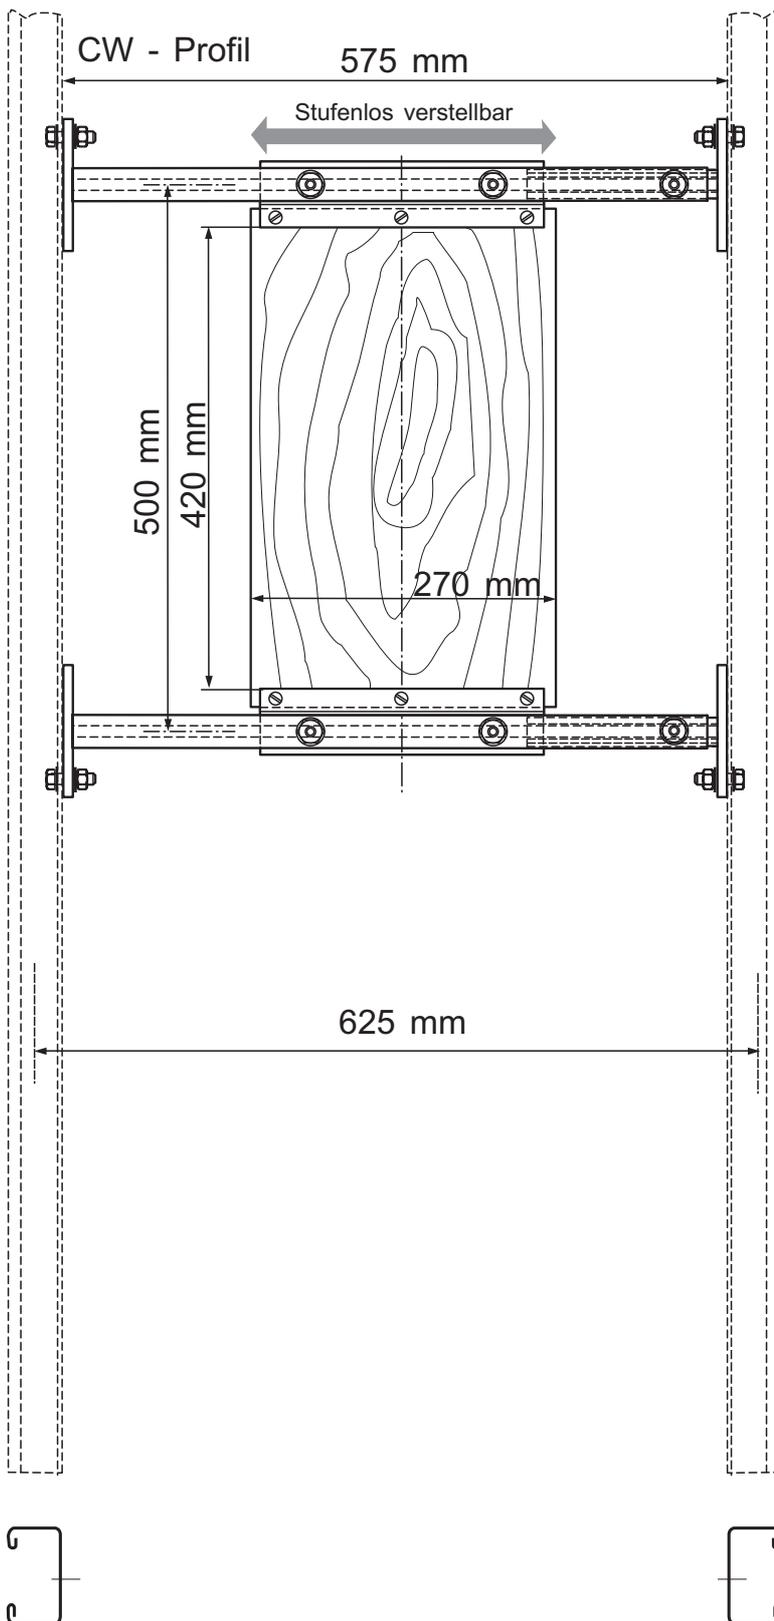

Bestell-
nummer:

0.70.50

intrasan®

Traverse für Wandgriffe aus Mehr-
schichtholzplatte 420 x 270 mm

Technische Änderungen im Rahmen der Weiterentwicklung sowie Irrtum und Druckfehler vorbehalten!



Bernhard Neumaier
intrasan® Sanitärsysteme
Wiesenweg 2
94428 EICHENDORF

Telefon:
09952 / 905020
Telefax:
09952 / 905021
Autotelefon:
0171 77 58 33 8